
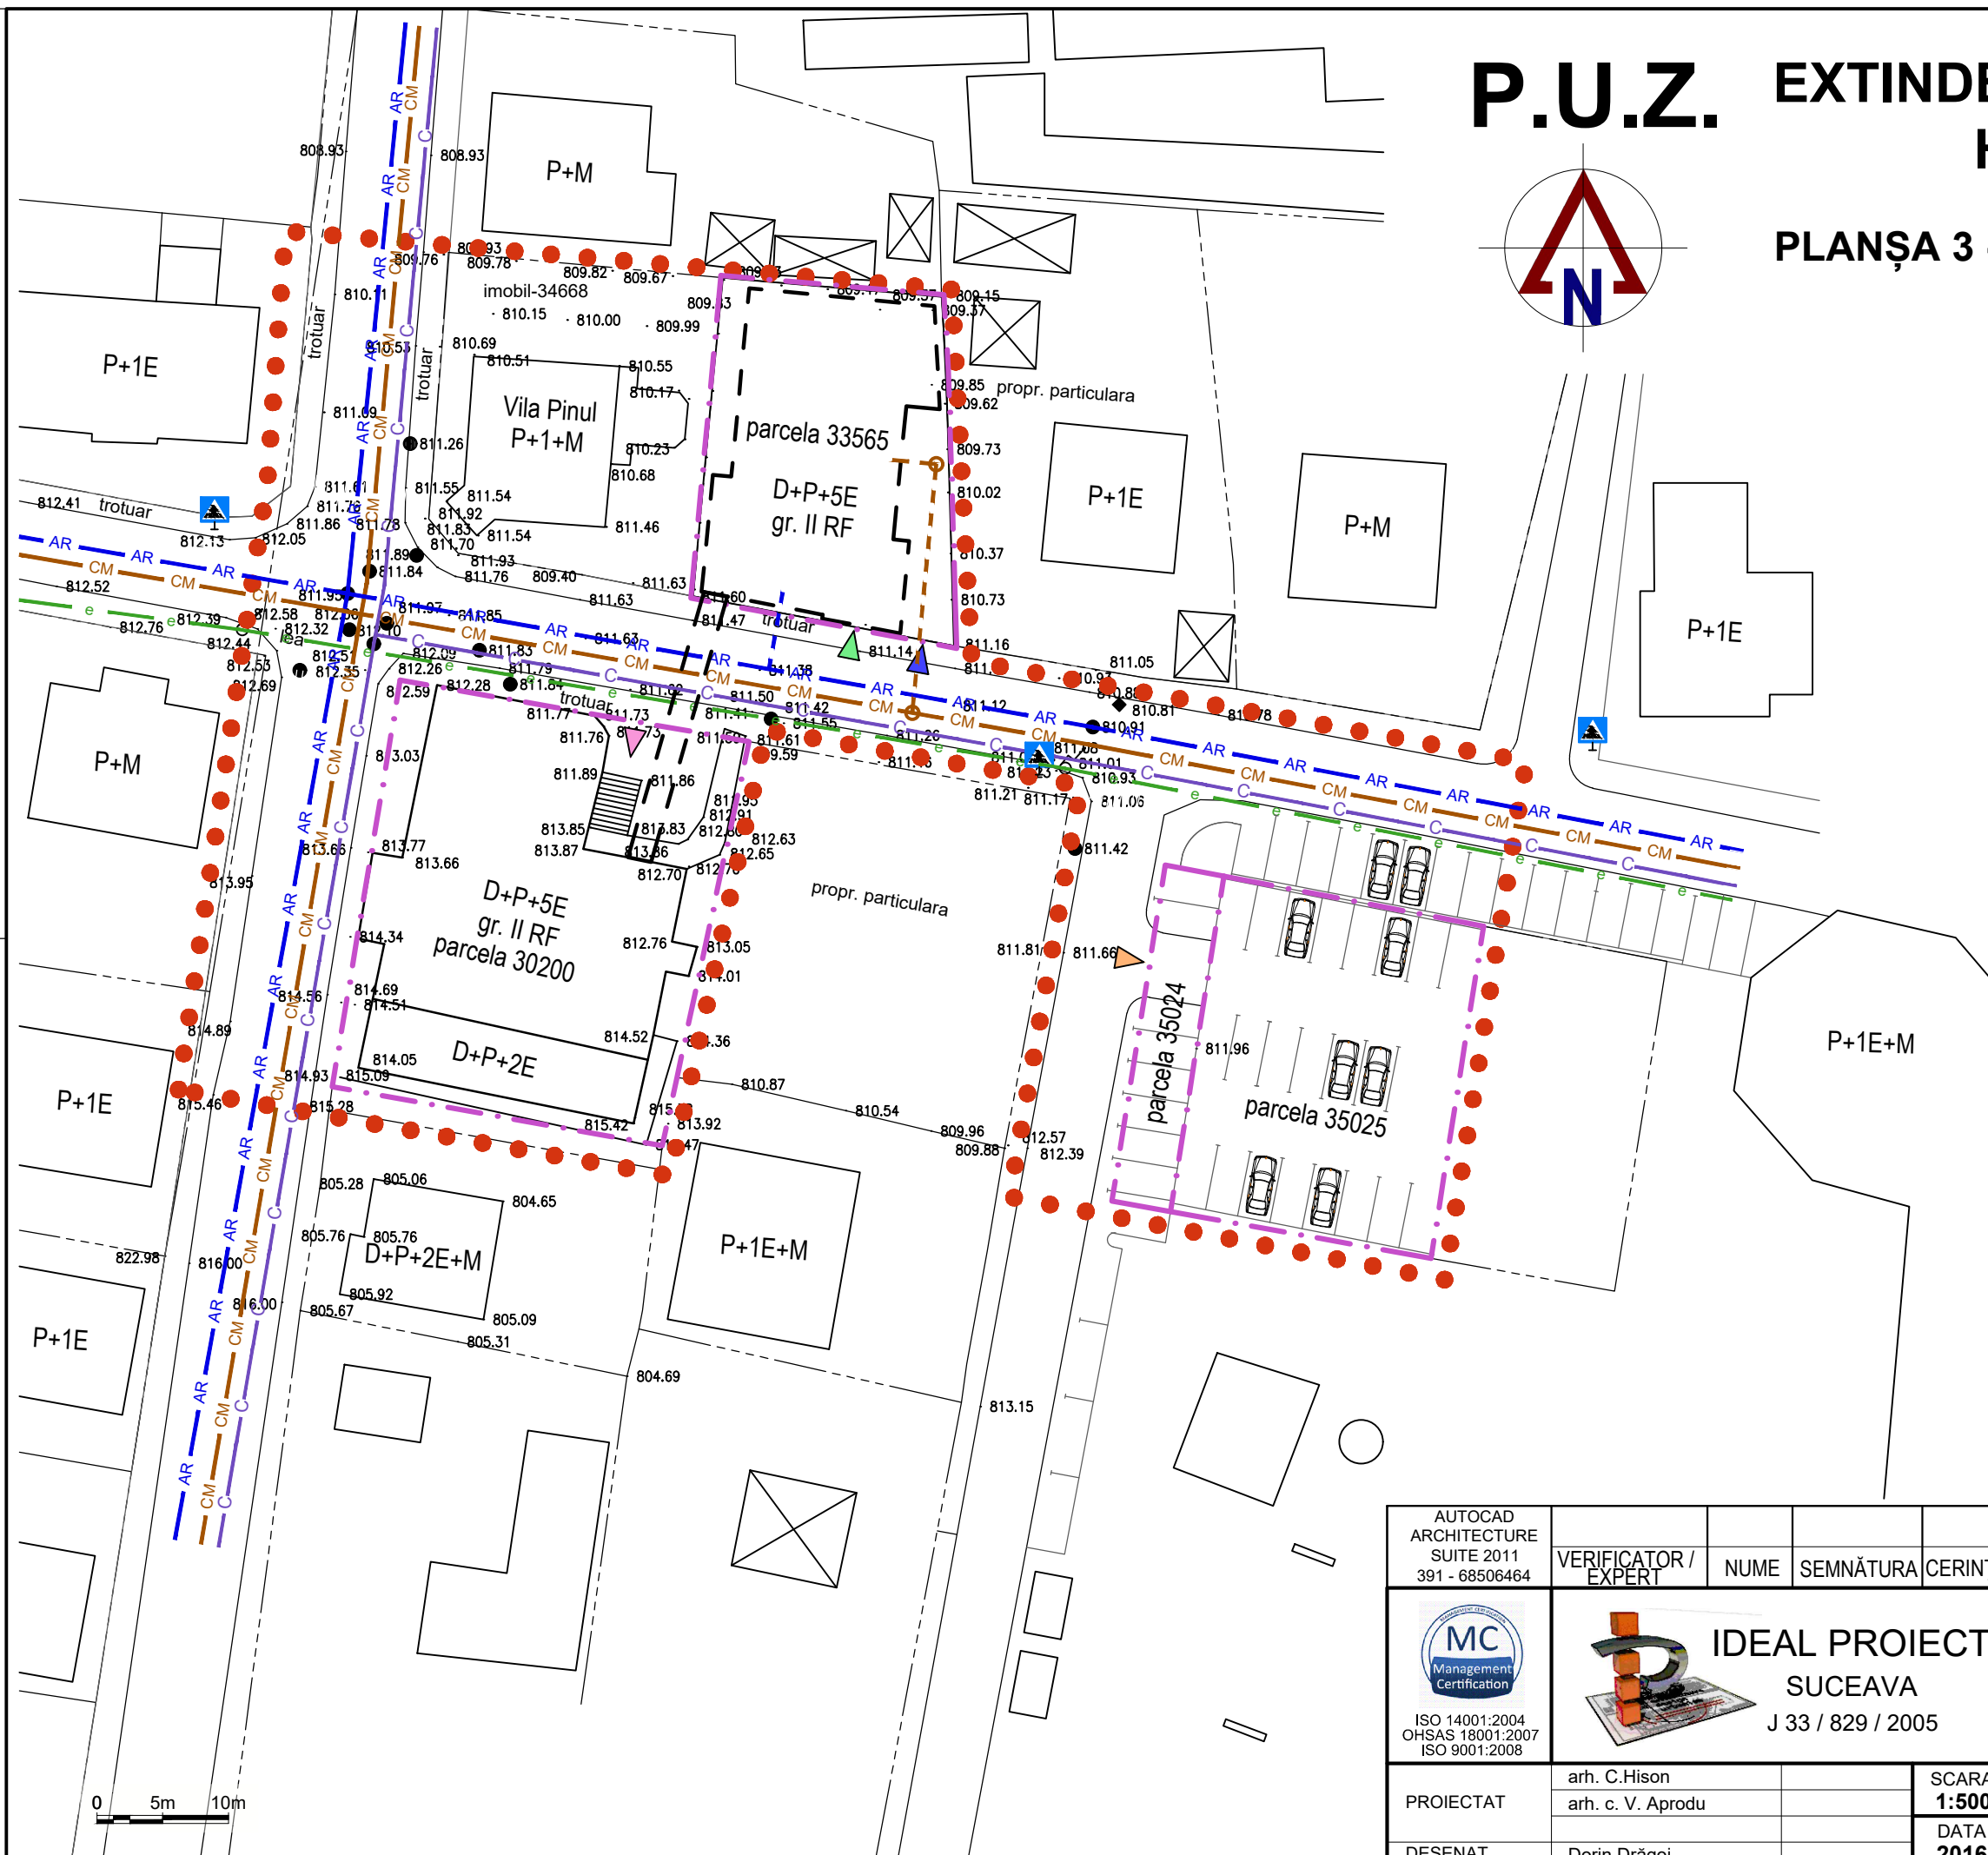



P.U.Z. EXTINDERE ȘI MODERNIZARE HOTEL DORNA

PLAȘA 3 - REGLEMENTĂRI EDILITARE

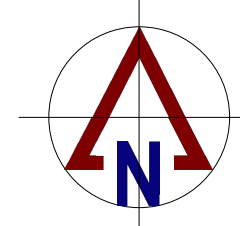

LEGENDĂ

- LIMITE
 - ● ● - limita zonei studiate
 - — — - limita teritoriului P.U.Z., parcele nr. 30200, 33565, 35024, 35025, S_{total} = 0,1920 ha
 - - - - - limite alte parcele
- UTILITĂȚI (existente)
 - AR — - rețea alimentare cu apă - existentă
 - - - - - - racord alimentare cu apă propus
 - CM — - rețea canalizare menajeră existentă
 - - - - - - racord canalizare menajeră propus
 - C — - rețea canalizare pluvială
 - e — - rețea alimentare cu energie electrică aeriană
- CONSTRUCȚII
 - ▣ ▣ ▣ - construcții existente - locuințe, anexe
 - ▣ ▣ ▣ - construcție propusă - extindere hotel "Dorna"

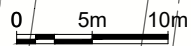

AUTOCAD ARCHITECTURE SUITE 2011 391 - 68506464	VERIFICATOR / EXPERT	NUME	SEMNĂTURA	CERINȚA	REFERAT NR. / DATA	
 ISO 14001:2004 OHSAS 18001:2007 ISO 9001:2008	 IDEAL PROIECT SUCEAVA J 33 / 829 / 2005	BENEFICIAR: S.C. MERIDIAN TURISM S.A. str. Tudor Vladimirescu nr. 5A, mun. V. Dornei, jud. SUCEAVA			PROIECT NR. 255/2016	
		PROIECT: PLAN URBANISTIC ZONAL EXTINDERE ȘI MODERNIZARE HOTEL DORNA			FAZA P.U.Z.	
AMPLASAMENT: str. Păcii, Tudor Vladimirescu nr. 5A, mun. Vatra Dornei, județul Suceava				DEN. PLAȘĂ:	PLAȘA	
PROIECTAT	arh. C.Hison arh. c. V. Aprodu	SCARA 1:500	REGLEMENTĂRI EDILITARE			
DESENAT	Dorin Drăgoi	DATA 2016				3