

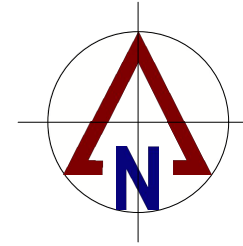



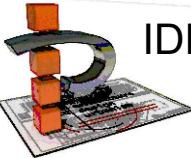
# P.U.Z.

# REVITALIZAREA INFRASTRUCTURII ECONOMICE ȘI SOCIALE ÎN MUNICIPIUL VATRA DORNEI

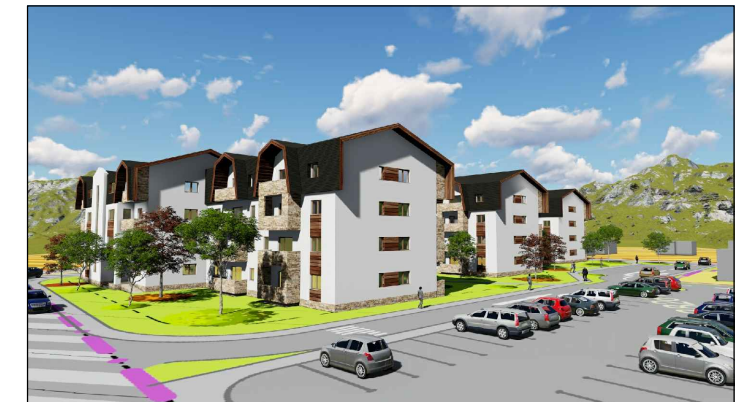

## PLAȘA 6 - STUDIU VOLUMETRIE

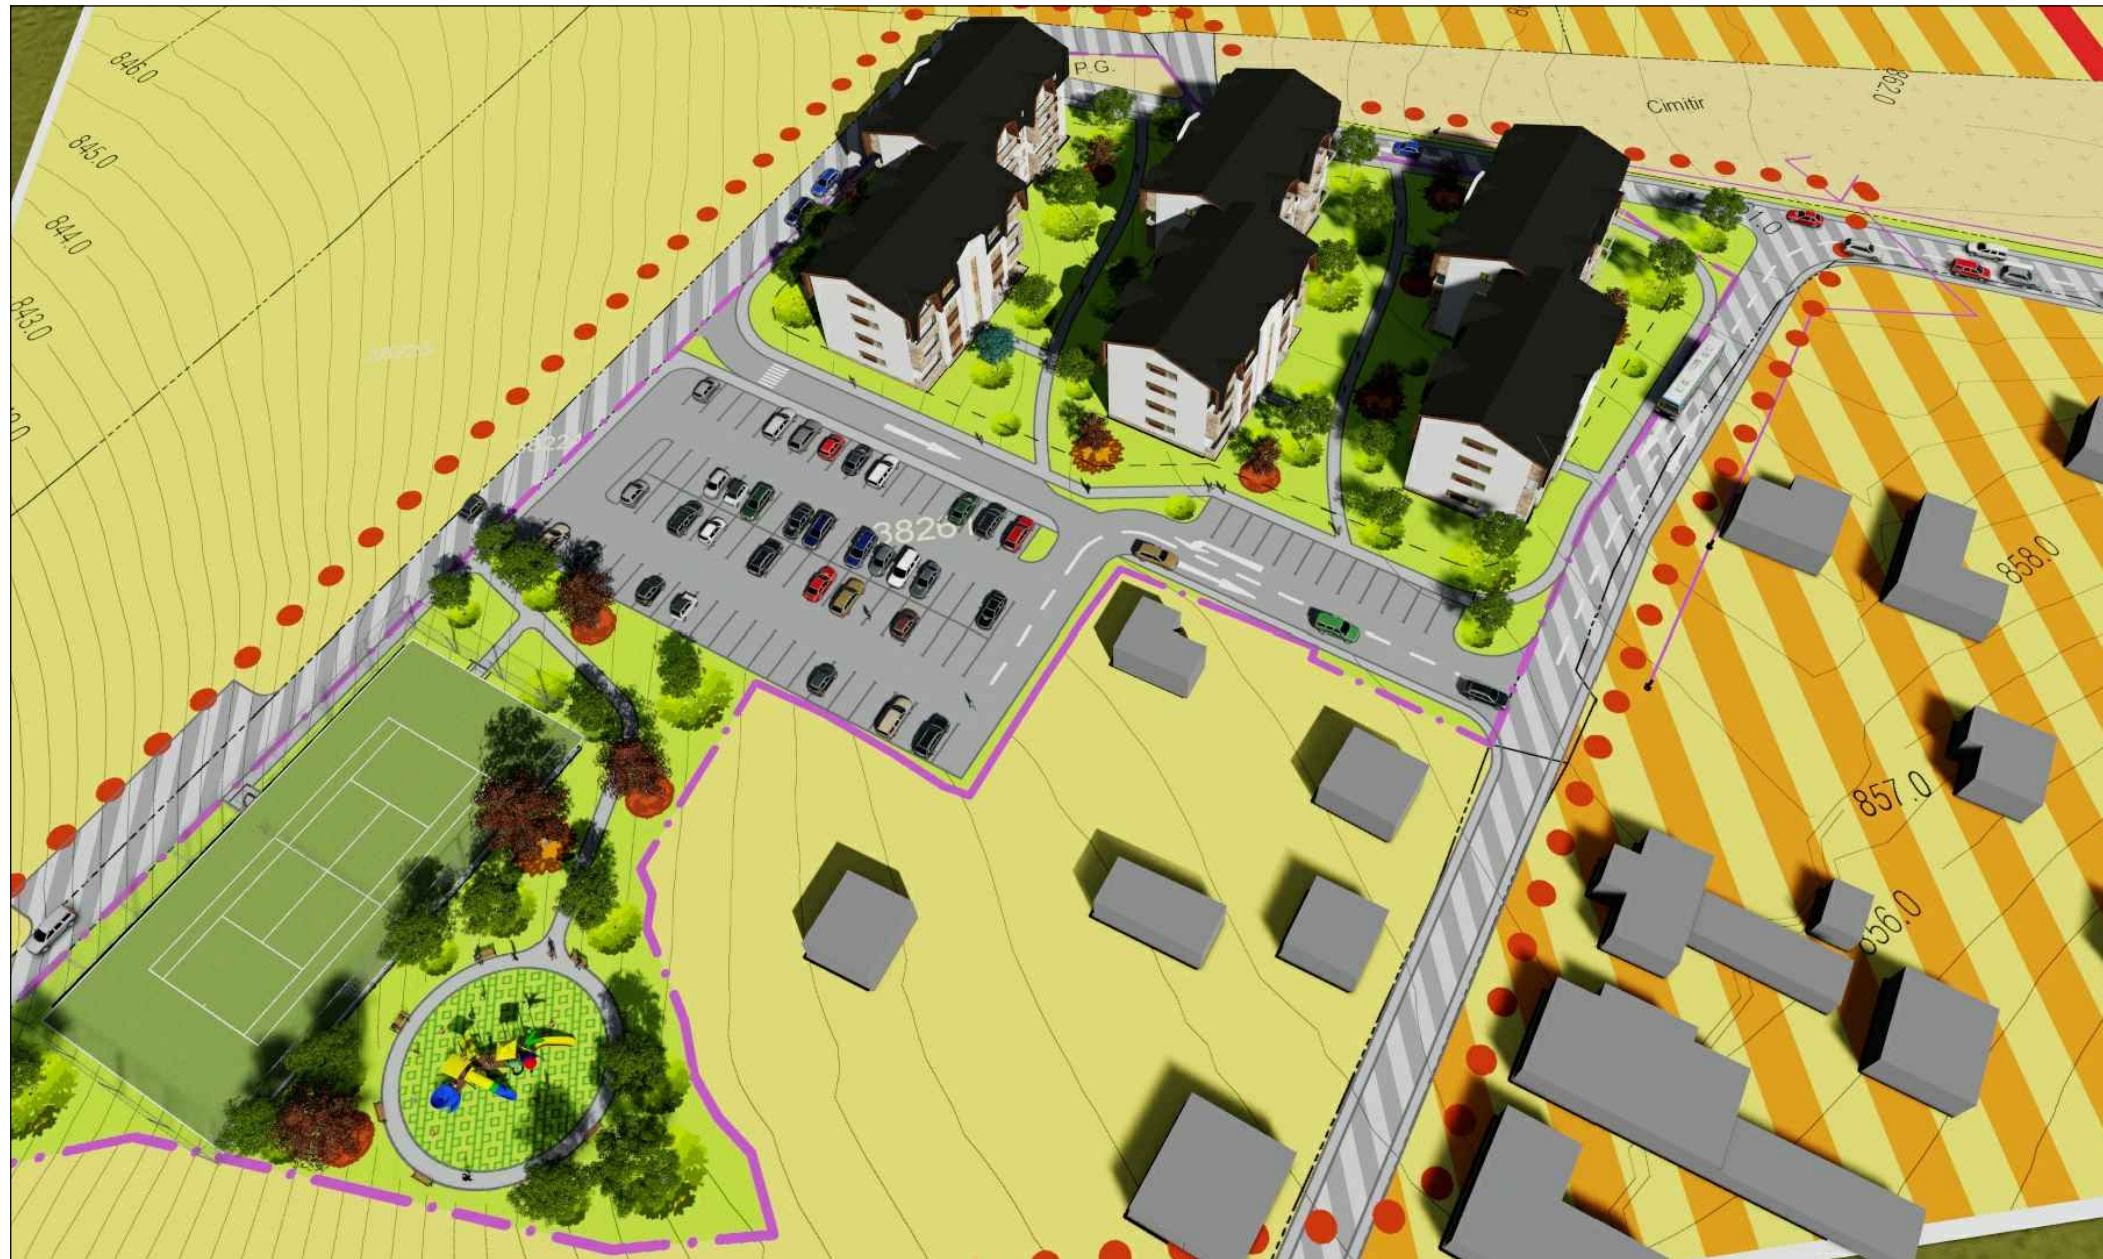

AUTOCAD ARCHITECTURE SUITE 2011 391 - 68506464	VERIFICATOR / EXPERT	NUME	SEMNĂTURA	CERINȚA	REFERAT NR. / DATA	
 ISO 14001:2004 OHSAS 18001:2007 ISO 9001:2008	 <b>IDEAL PROIECT</b> SUCEAVA J 33 / 829 / 2005	BENEFICIAR: <b>MUNICIPIUL VATRA DORNEI</b> str. Mihai Eminescu nr. 17, mun. Vatra Dornei, SUCEAVA			PROIECT NR. <b>295/2018</b>	
		PROIECT: <b>P.U.Z. - REVITALIZAREA INFRASTRUCTURII ECONOMICE ȘI SOCIALE ÎN MUNICIPIUL VATRA DORNEI</b>			FAZA <b>P.U.Z.</b>	
PROIECTAT	arh. C.Hison arh. c. V. Aprodu			SCARA -	DEN. PLANȘĂ:	PLANȘA
DESENAT	Dorin Drăgoi			DATA <b>2018</b>	<b>STUDIU VOLUMETRIE</b>	<b>6</b>
					AMPLASAMENT: str. Miriștei, mun. Vatra Dornei, județul Suceava	