



P.U.Z. EXTINDERE ȘI MODERNIZARE HOTEL DORNA

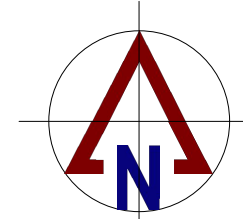

PLAȘA 4 - OBIECTIVE DE UTILITATE PUBLICĂ ȘI PROPRIETATEA ASUPRA TERENURILOR

LEGENDĂ

- LIMITE
 - ● ● - limita zonei studiate
 - — — - limită teritoriu P.U.Z., parcele nr. 30200, 33565, 35024, 35025, S_{total} = 0,1920 ha
 - — — - limite alte parcele
- TERENURI
 - a) terenuri proprietate publică
 - - terenuri proprietate publică de interes local
 - - terenuri proprietate privată
 - - terenuri proprietate privată a persoanelor fizice sau juridice
- CONSTRUCȚII
 - (with X) - construcții existente - locuințe, anexe
 - (dashed) - construcție propusă - extindere hotel "Dorna"

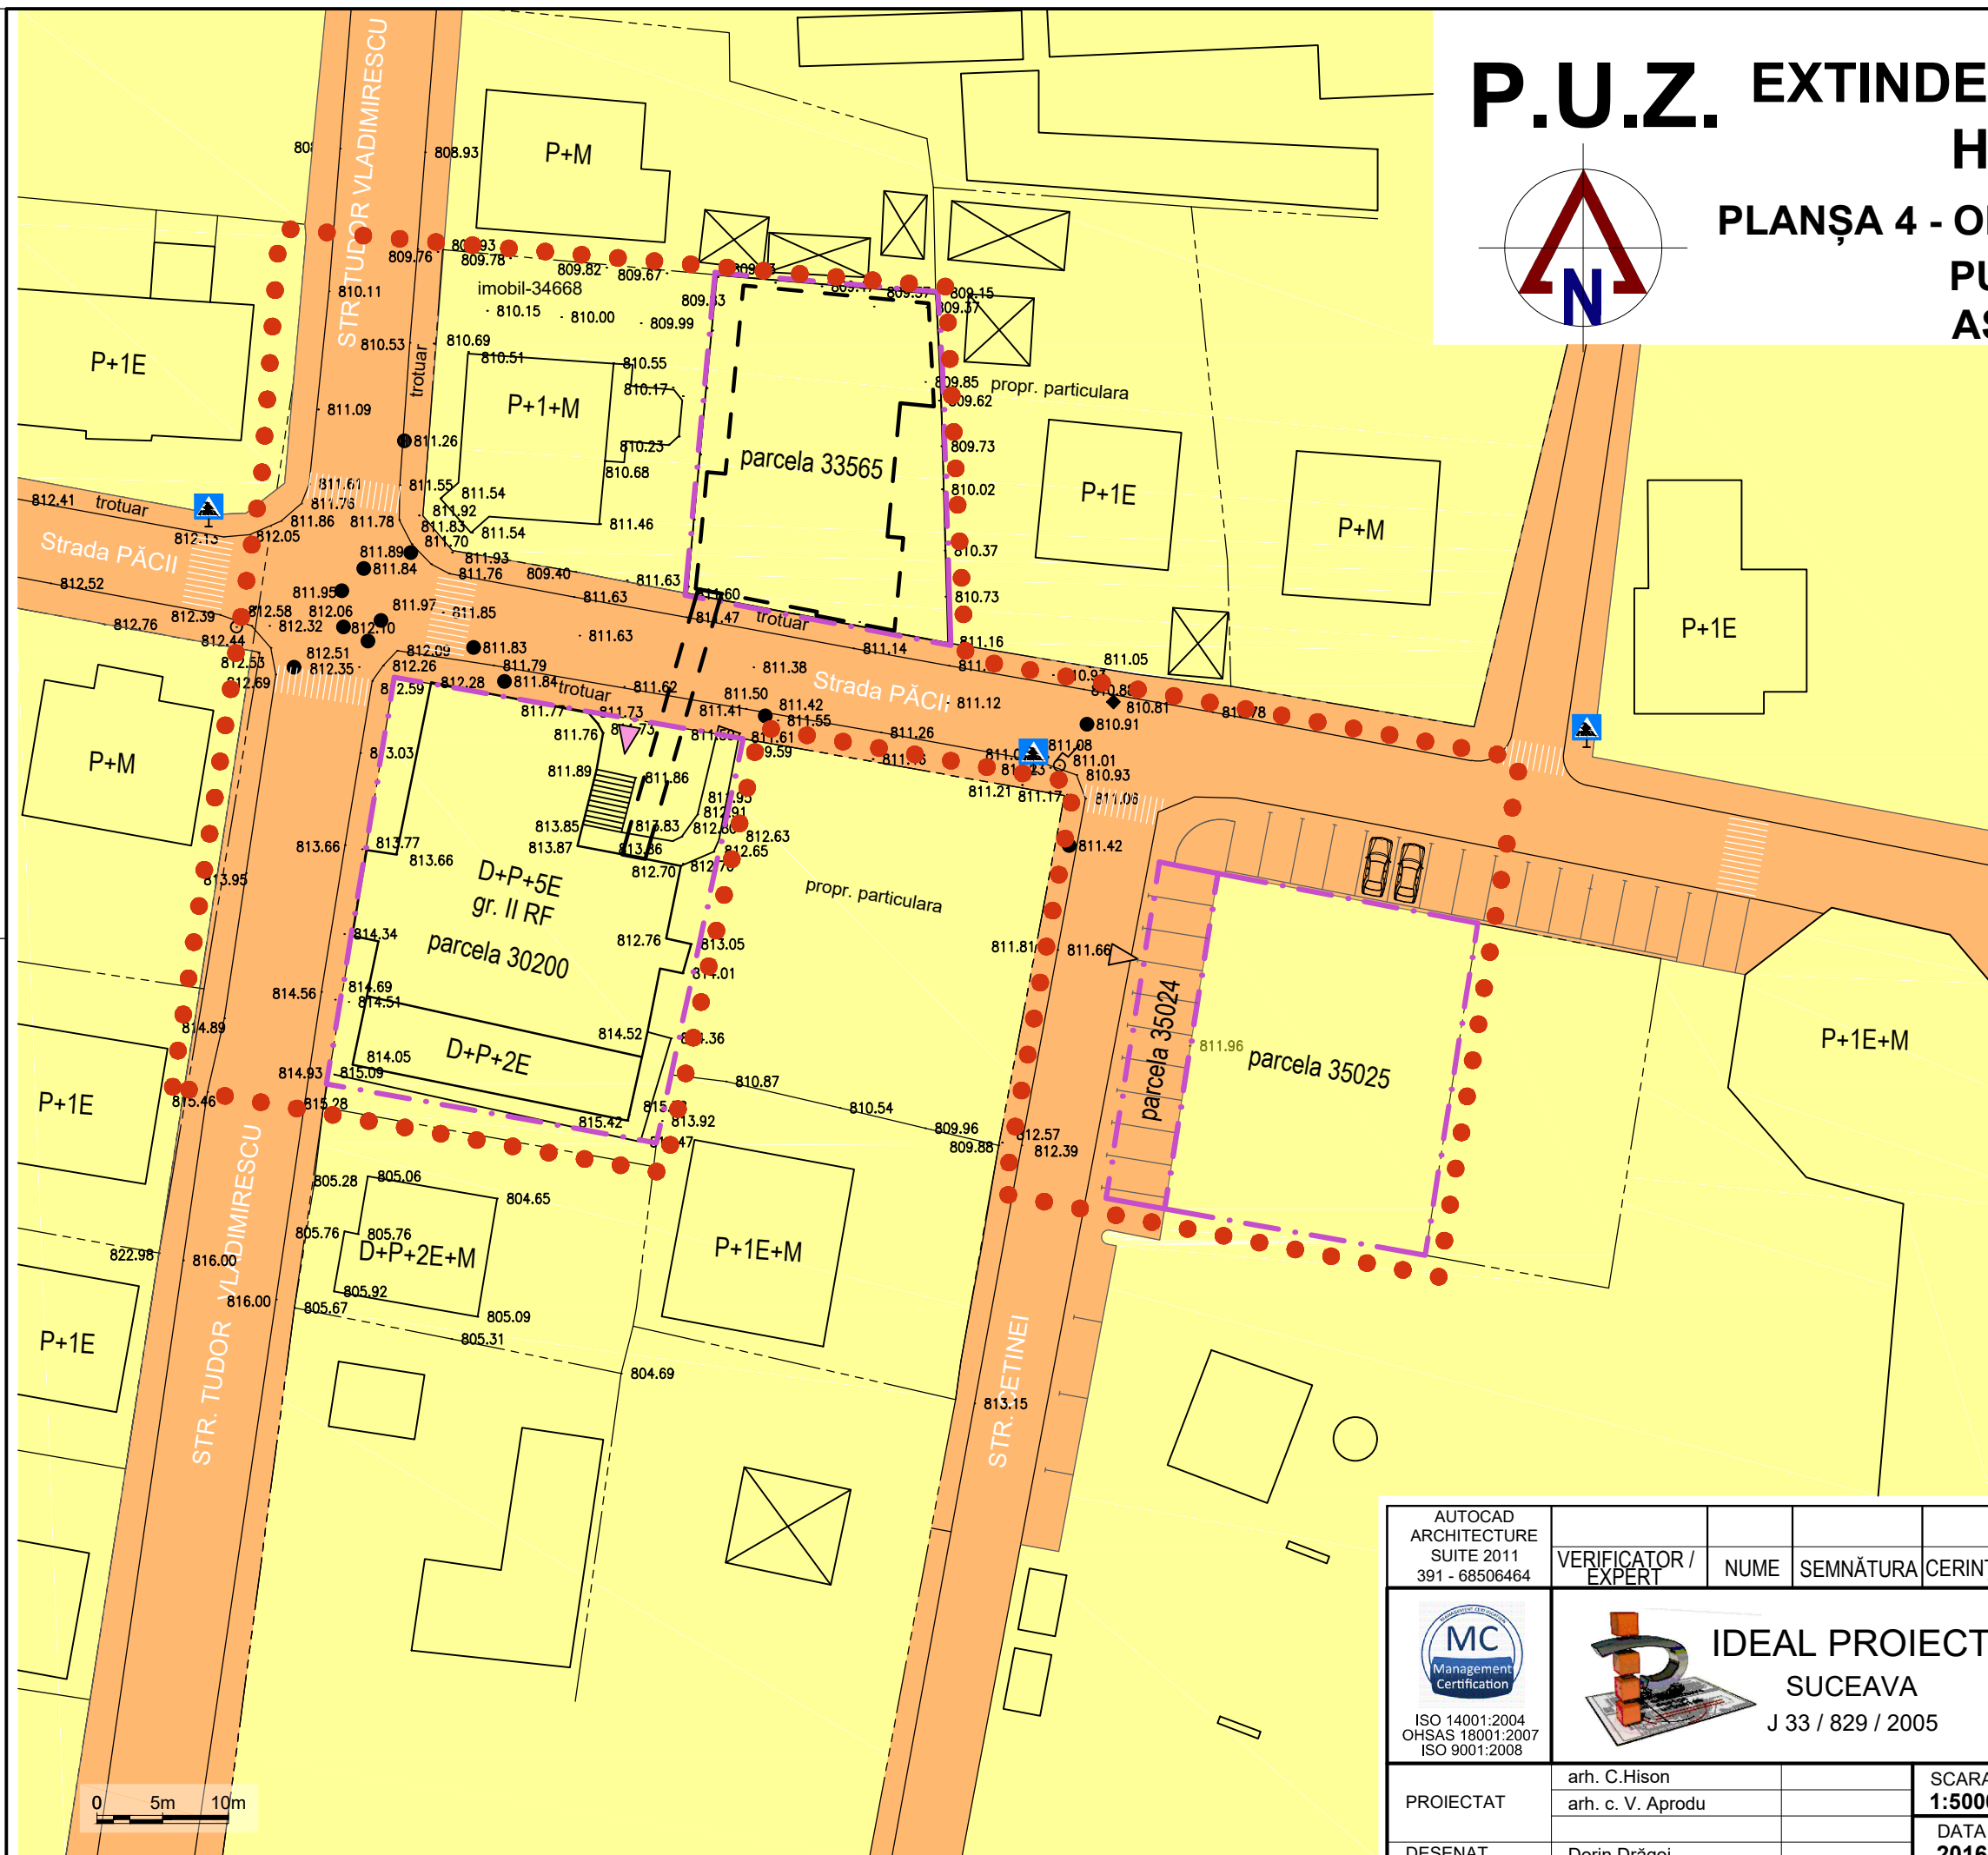

AUTOCAD ARCHITECTURE SUITE 2011 391 - 68506464	VERIFICATOR / EXPERT	NUME	SEMNĂTURA	CERINȚA	REFERAT NR. / DATA
 ISO 14001:2004 OHSAS 18001:2007 ISO 9001:2008	 IDEAL PROIECT SUCEAVA J 33 / 829 / 2005	BENEFICIAR: S.C. MERIDIAN TURISM S.A. str. Tudor Vladimirescu nr. 5A, mun. V. Dornei, jud. SUCEAVA			PROIECT NR. 255/2016
		PROIECT: PLAN URBANISTIC ZONAL EXTINDERE ȘI MODERNIZARE HOTEL DORNA			FAZA P.U.Z.
PROIECTAT arh. C.Hison arh. c. V. Aprodu		SCARA 1:5000		AMPLASAMENT: str, Păcii, Tudor Vladimirescu nr. 5A, mun. Vatra Dornei, județul Suceava	
DESENAT Dorin Drăgoi		DATA 2016		DEN. PLAȘĂ: OBIECTIVE DE UTILITATE PUBLICĂ ȘI PROPRIETATEA ASUPRA TERENURILOR	
					PLANȘA 4