

PLAN URBANISTIC ZONAL P.U.Z.

Construire: ELABORARE PUZ REAMENAJARE IMOBIL PENTRU SPATIU COMERCIAL

in intravilanul Mun. Vatra Dornei, Str. Luceafarului nr. 16.

Beneficiar: LIVAN ELEONORA LIDIA

Terenul si cladirea sunt incluse in zona de protectie a monumentelor - zona veche comerciala SV II s B 05667, teren si cladire proprietate particulara, CF 37084, CAD 37084-C1.

Suprafata teren: 158,00 mp, din care se iau in studiu 158,00 mp cu regim CC.


Sc cladire existenta = 116,00 mp POT existent = existent

Sc cladire existenta = 116,00 mp CUT existent = existent

Sc cladire propusa = 136,00 mp POT propus = existent

Sc cladire propusa = 136,00 mp CUT propus = existent

LEGENDA

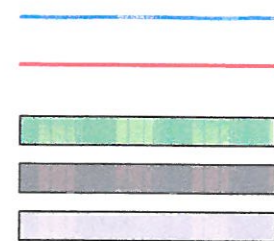


LIMITA ZONEI STUDIATE
LIMITA DE PROPRIETATE

SPATIU VERDE
CAROSABIL
TROTUAR

Altitudini raportate la
planul de referinta
MAREA NEAGRA 1975

Coordonate in sistemul
national de proiectie:
STEREOGRAFIC 1970

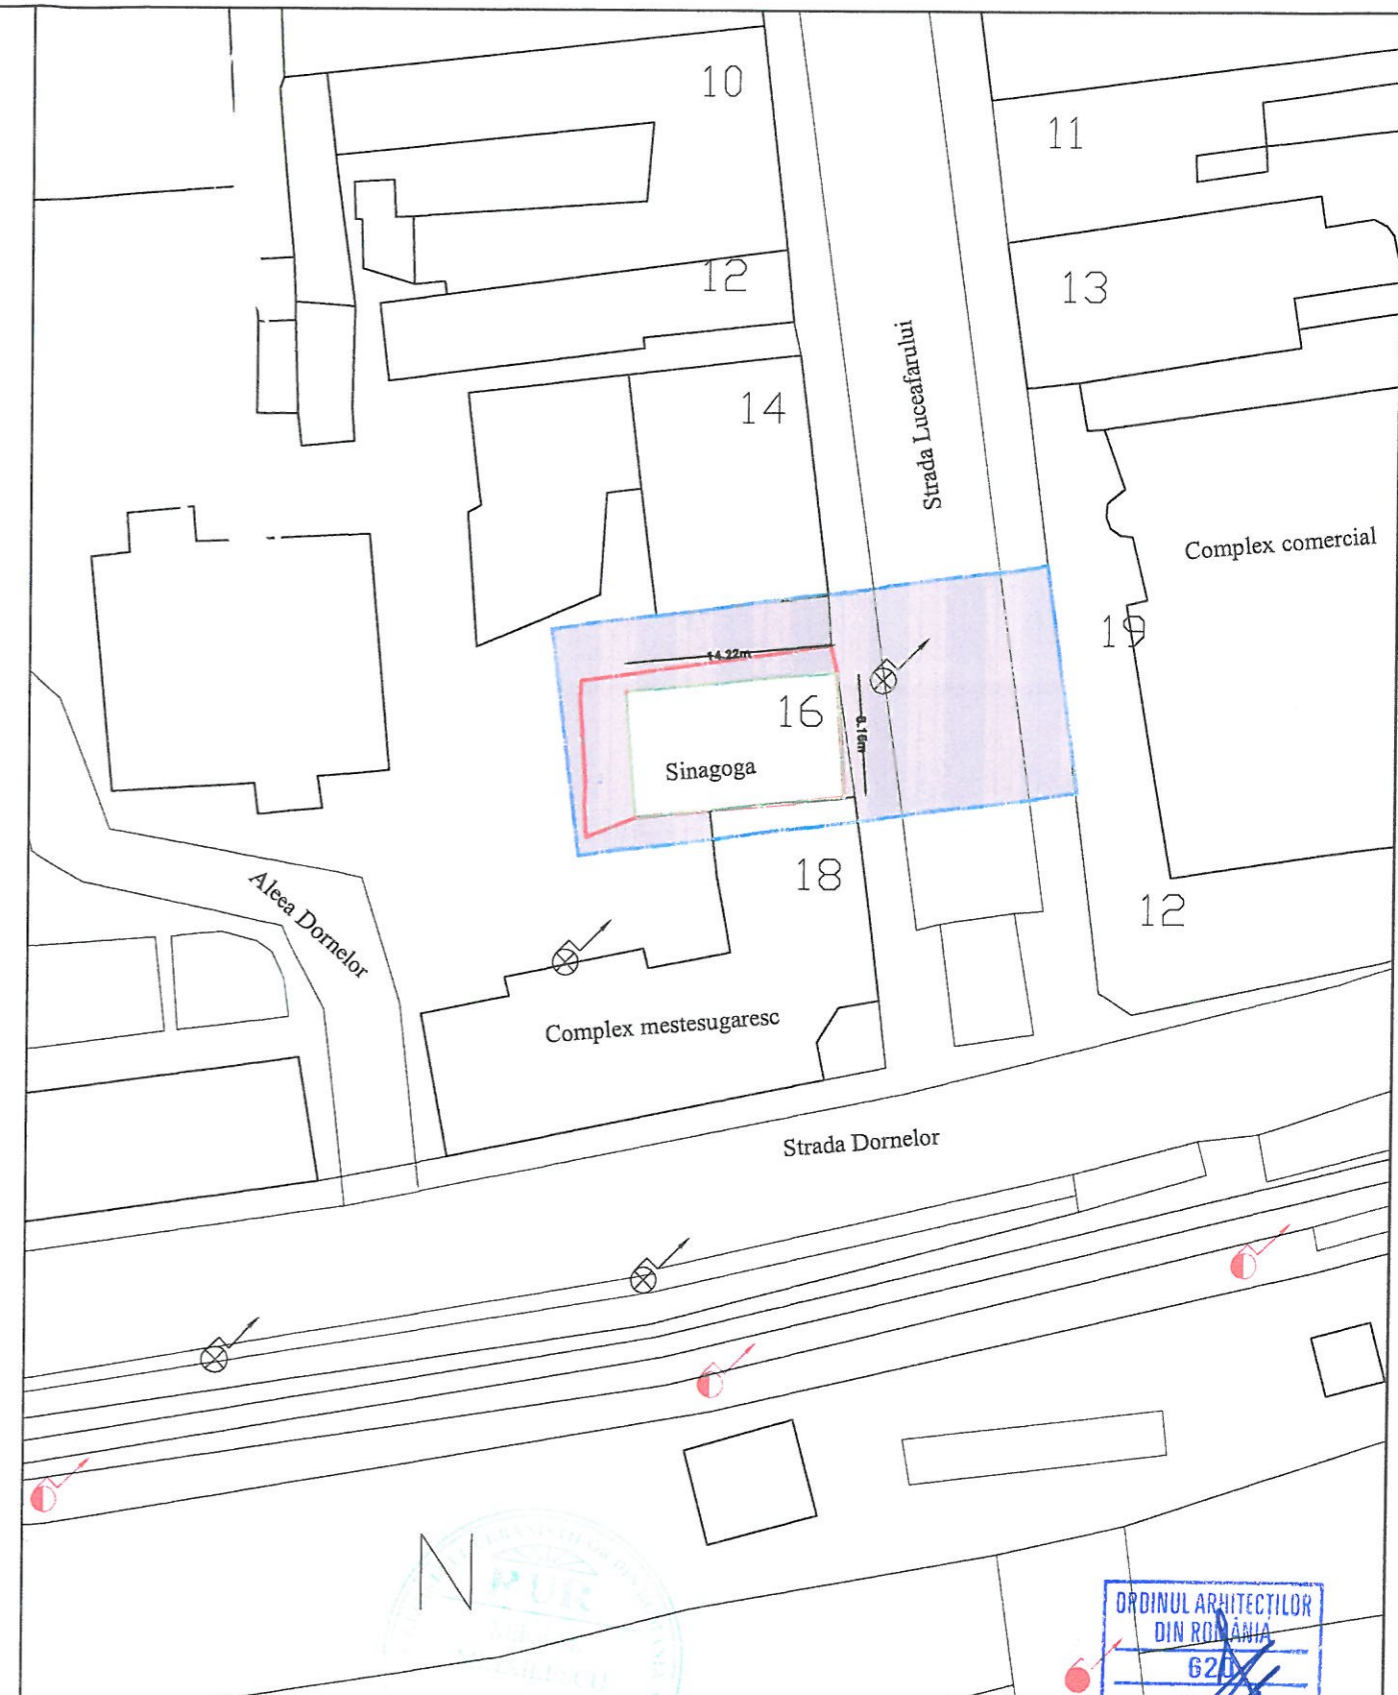

VERIFICATORI
EXPERTI



DORU BANTUS
BIROU INDIVIDUAL DE ARHITECTURA
ALEEA RAPSODIEI NR. 2
710099 BOTOSANI ROMANIA

Referat Nr./Data:

Beneficiar: LIVAN ELEONORA LIDIA, Str. Malinilor, Nr.4, Bl. D5, Sc.C, Et.3, Ap.7, Mun. Vatra Dornei, Jud. Suceava

PR. NR.
21/ 2017

SPECIFICATIE	NUME	SEMNATURA	scara
Sef Proiect	arh. M. Mihailescu		1 : 100
Proiectat	arh. D. Bantus		data
Procesat	pr. A. Bantus		2017

Proiect: PUZ REAMENAJARE IMOBIL PENTRU SPATIU COMERCIAL, Str. Luceafarului, Nr.16, Mun. Vatra Dornei, Jud. Suceava

Faza
P.U.Z.

PLAN SITUATIE EXISTENTA

Plansa nr.
U2

