

# PLAN URBANISTIC ZONAL P.U.Z.

Construire: ELABORARE PUZ REAMENAJARE IMOBIL PENTRU SPATIU COMERCIAL

in intravilanul Mun. Vatra Dornei, Str. Luceafarului nr. 16.

Beneficiar: LIVAN ELEONORA LIDIA

Terenul si cladirea sunt incluse in zona de protectie a monumentelor - zona veche comerciala SV II s B 05667, teren si cladire proprietate particulara, CF 37084, CAD 37084-C1.

Suprafata teren: 158,00 mp, din care se iau in studiu 158,00 mp cu regim CC.

Sc cladire existenta = 116,00 mp POT existent = existent

Scd cladire existenta = 116,00 mp CUT existent = existent

Sc cladire propusa = 136,00 mp POT propus = existent

Scd cladire propusa = 136,00 mp CUT propus = existent

## LEGENDA

 LIMITA ZONEI STUDIATE  
 LIMITA DE PROPRIETATE

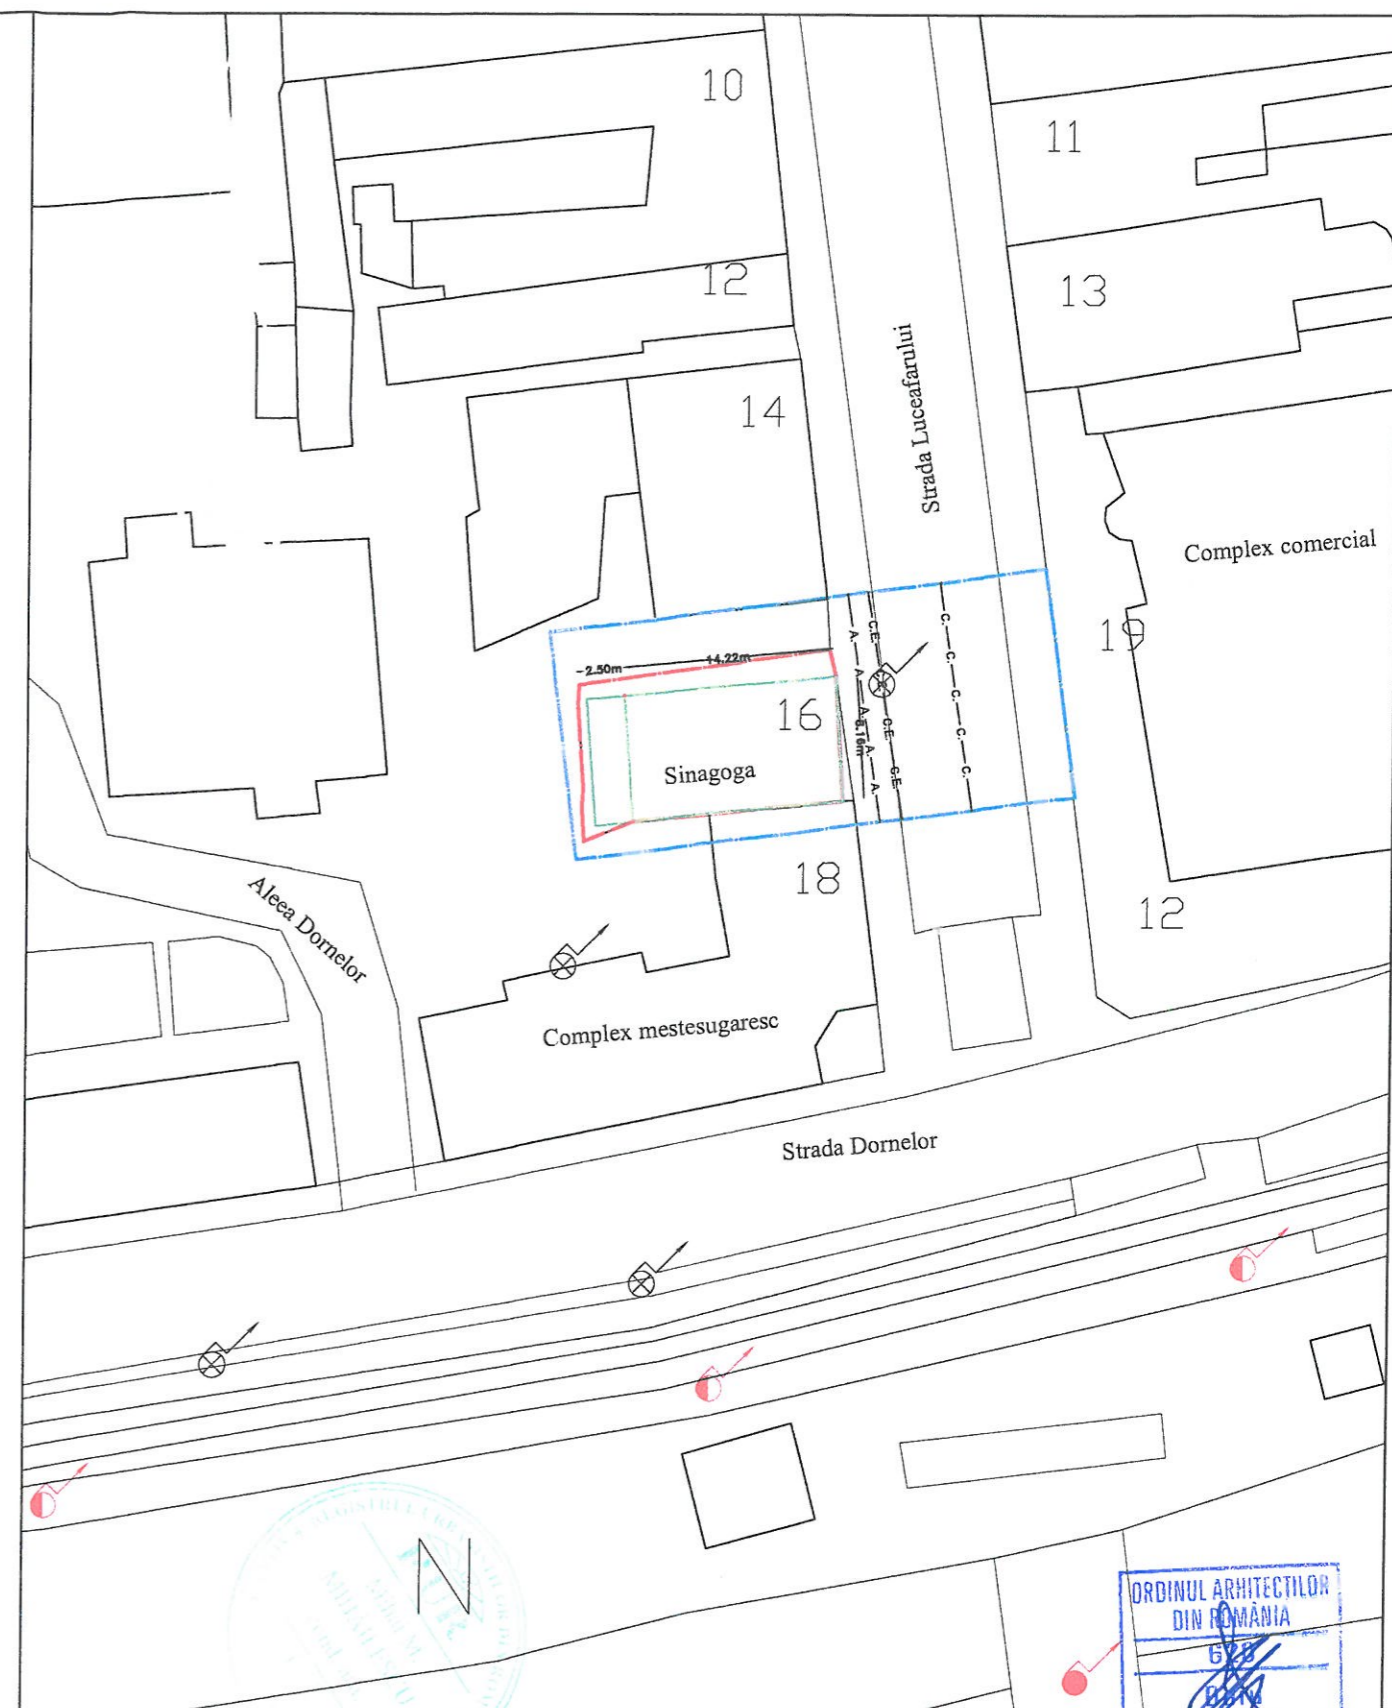
C.E. - CONDUCTE ELECTRICE SUBTERANE



A. - CONDUCTE ALIMENTARE CU APA

C. - CONDUCTE APE UZATE MENAJERE

Altitudini raportate la  
planul de referinta  
MAREA NEAGRA 1975

x  
↑  
Coordonate in sistemul  
national de proiectie:  
STEREOGRAFIC 1970  
→ y



VERIFICATORI EXPERTI		Referat Nr./Data:	
 <b>DORU BANTUS</b> BIROU INDIVIDUAL DE ARHITECTURA ALEEA RAPSODIEI NR. 2 710099 BOTOSANI ROMANIA		<b>Beneficiar:</b> LIVAN ELEONORA LIDIA, Str. Malinilor, Nr.4, Bl. D5, Sc.C, Et.3, Ap.7, Mun. Vatra Dornei, Jud. Suceava <b>PR. NR.</b> 21/ 2017	
<b>Specificatie</b> Sef Proiect Proiectat Procesat	NUME arh. M. Mihailescu arh. D. Bantus pr. A. Bantus	SEMNATURA  scara 1:100 data 2017	<b>Proiect:</b> PUZ REAMENAJARE IMOBIL PENTRU SPATIU COMERCIAL, Str. Luceafarului, Nr.16, Mun. Vatra Dornei, Jud. Suceava <b>Faza</b> P.U.Z. <b>Plansa nr.</b> U5
REGLEMENTARI EDILITARE			

ORDINUL ARHITECTILOR  
DIN ROMANIA  
5/3  
**BANTUS**  
Arhitect cu drept de semnatura